



UZAVÍRKA SILNICE III/34712 PŘÍSEKA

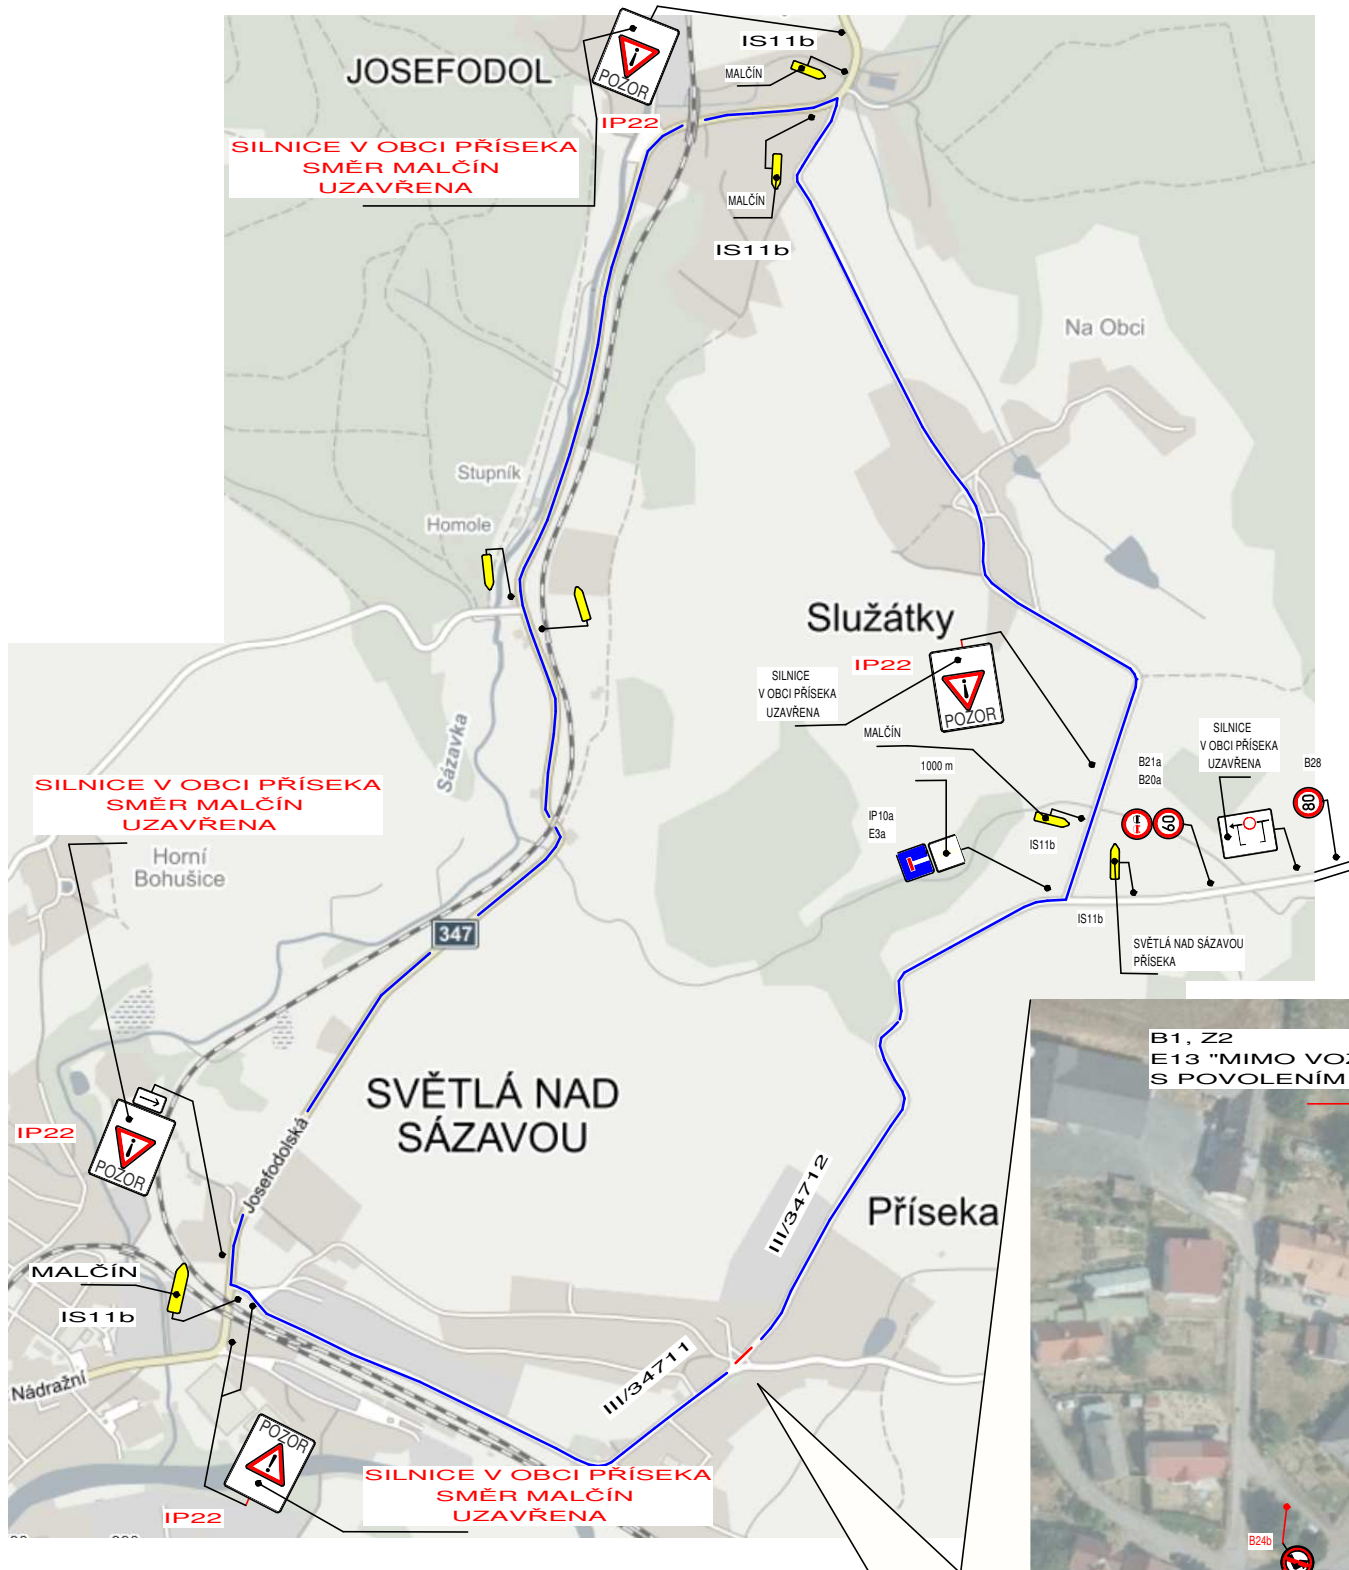

DETAIL: A

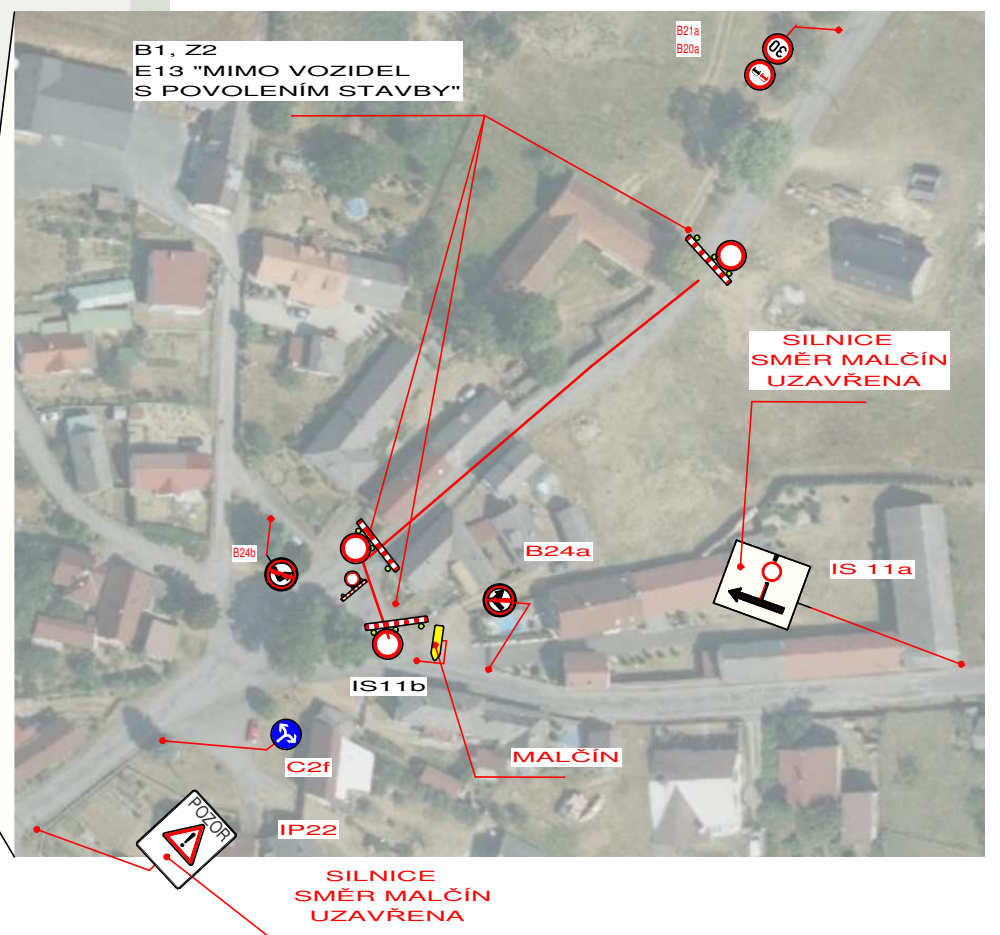

LEGENDA:

- UZAVÍRKA
- OBJÍZDNÁ TRASA

POZNÁMKA: Stávající směrové dopravní značení bude upraveno ve směru objízdné trasy !!