

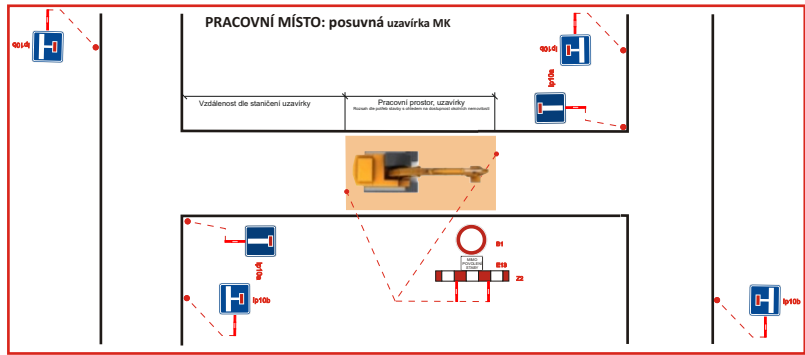
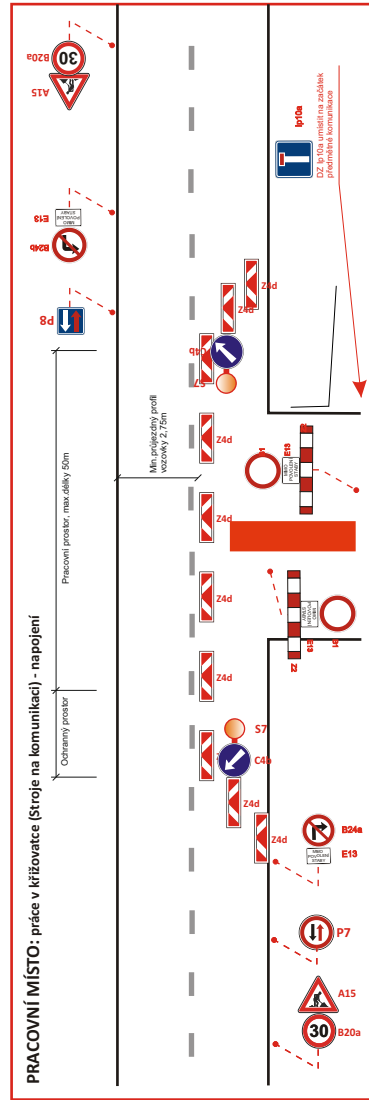


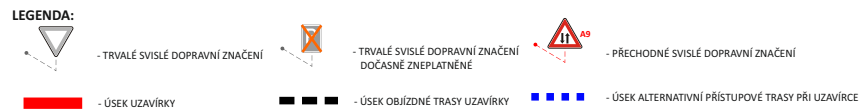

Náhled užitých DZ:

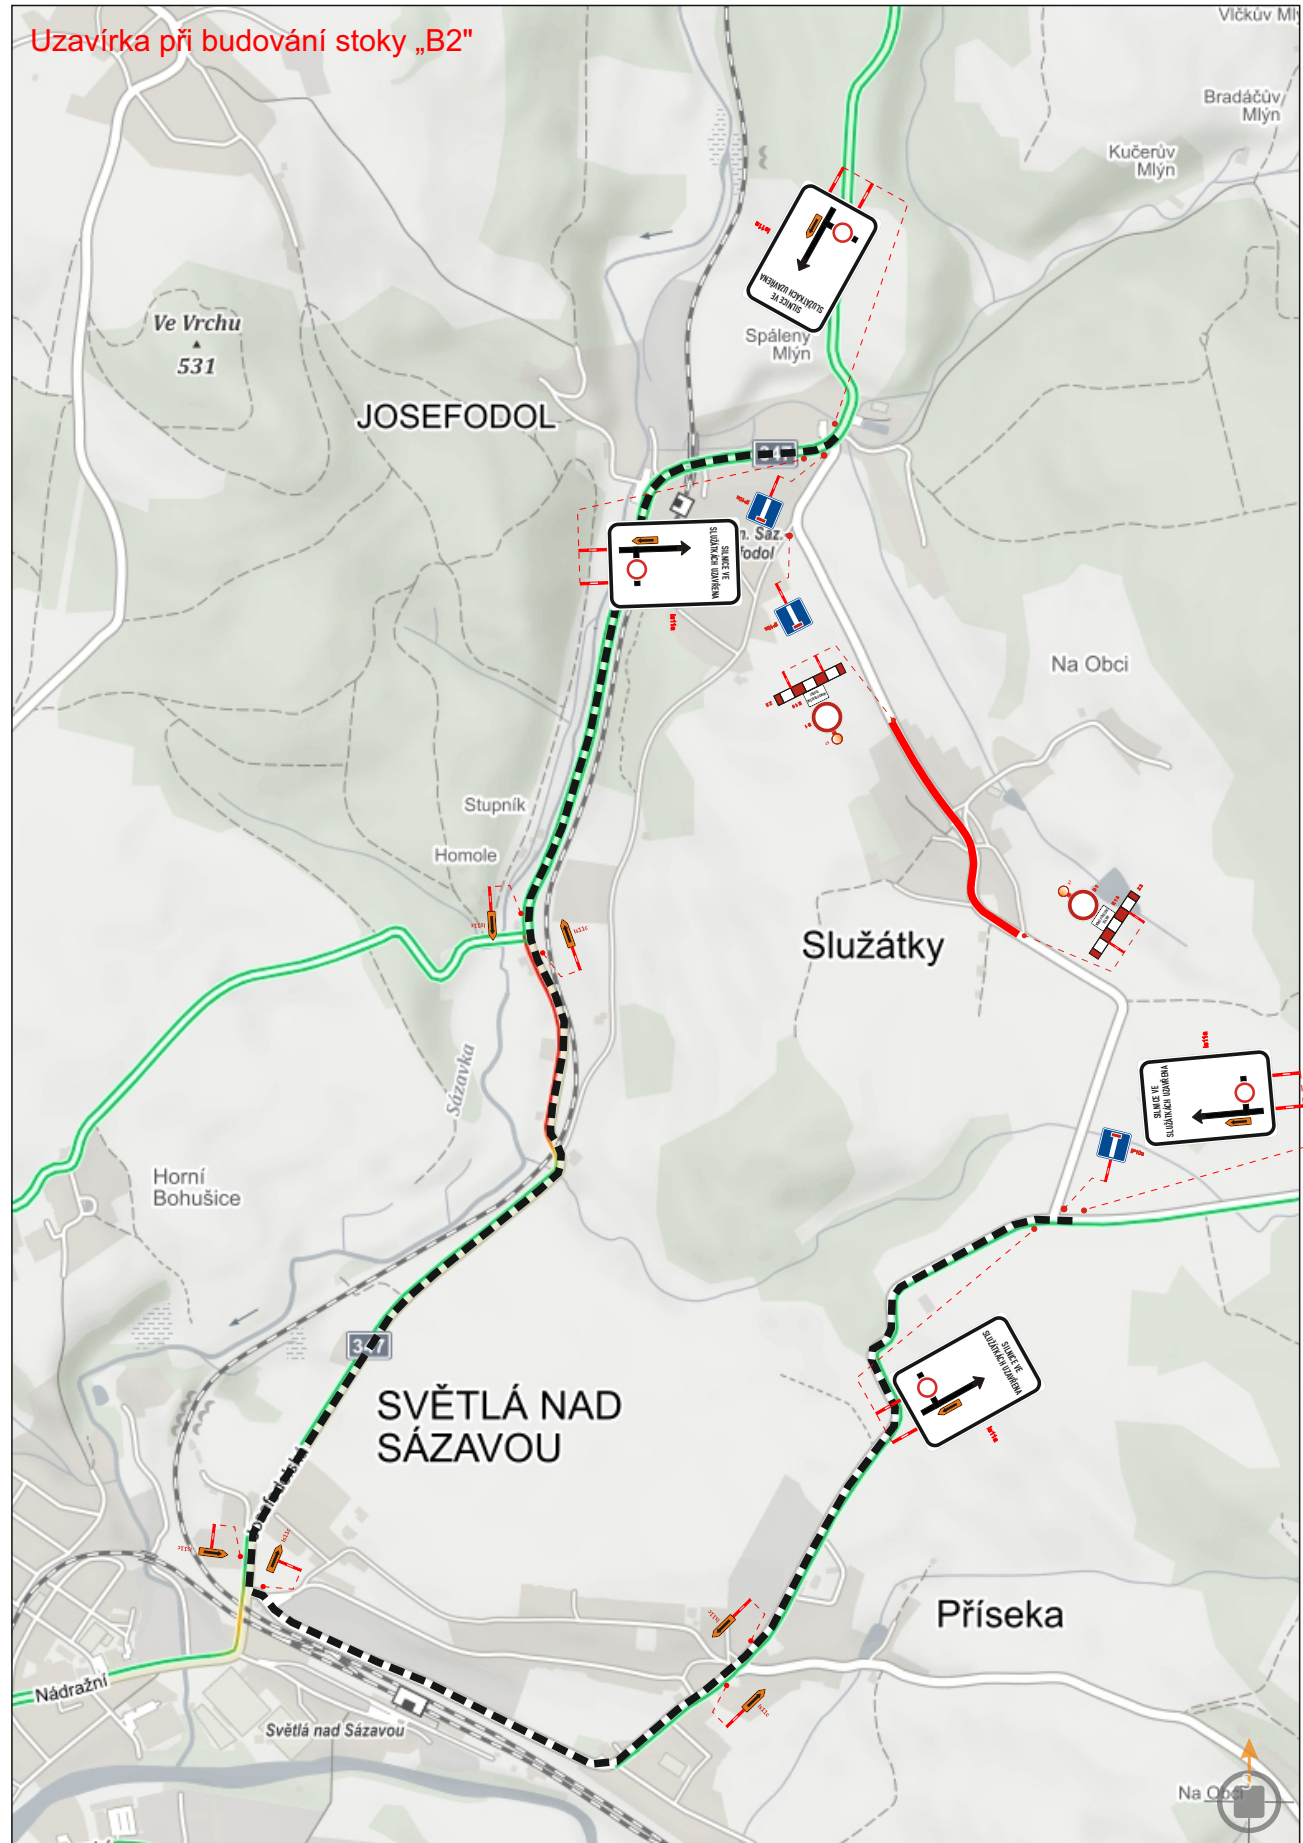

POZNÁMKA:

- Umístění přechodného dopravního značení dle TP č.66 (Zásady pro označování pracovních míst na pozemních komunikacích)
- Stávající dopravní značení v rozporu s přechodnou úpravou provozu bude zneplatněno skrtnutím nebo zakryto.
- Dopravní značení B28 umístěno 7 dní před zahájením stavby.

VYPRACOVÁNO		Kašpar Vojtěch			
TERMÍN	od 3.7.2023 do 31.8.2024				
KRAJ: Vysočina		OKRES: H.Brod		KÚ: Světlá nad Sázavou	
STAVBA:					
Splašková kanalizace a ČOV Služátky DIO - situace pracovního míst a uzavírky při výstavbě					
DATUM				6/2023	
FORMÁT				A4	
NÁZEV VÝKRESU:				Značky Vysočina s.r.o. Bavovrátná 13, 58001 Třebíč IČ: 1512 06 589 DIČ: CZ02 06 589	
SITUACE PŘECHODNÉHO DOPRAVNÍHO ZNAČENÍ					