


ÚPRAVA DOPRAVNÍHO ZNAČENÍ

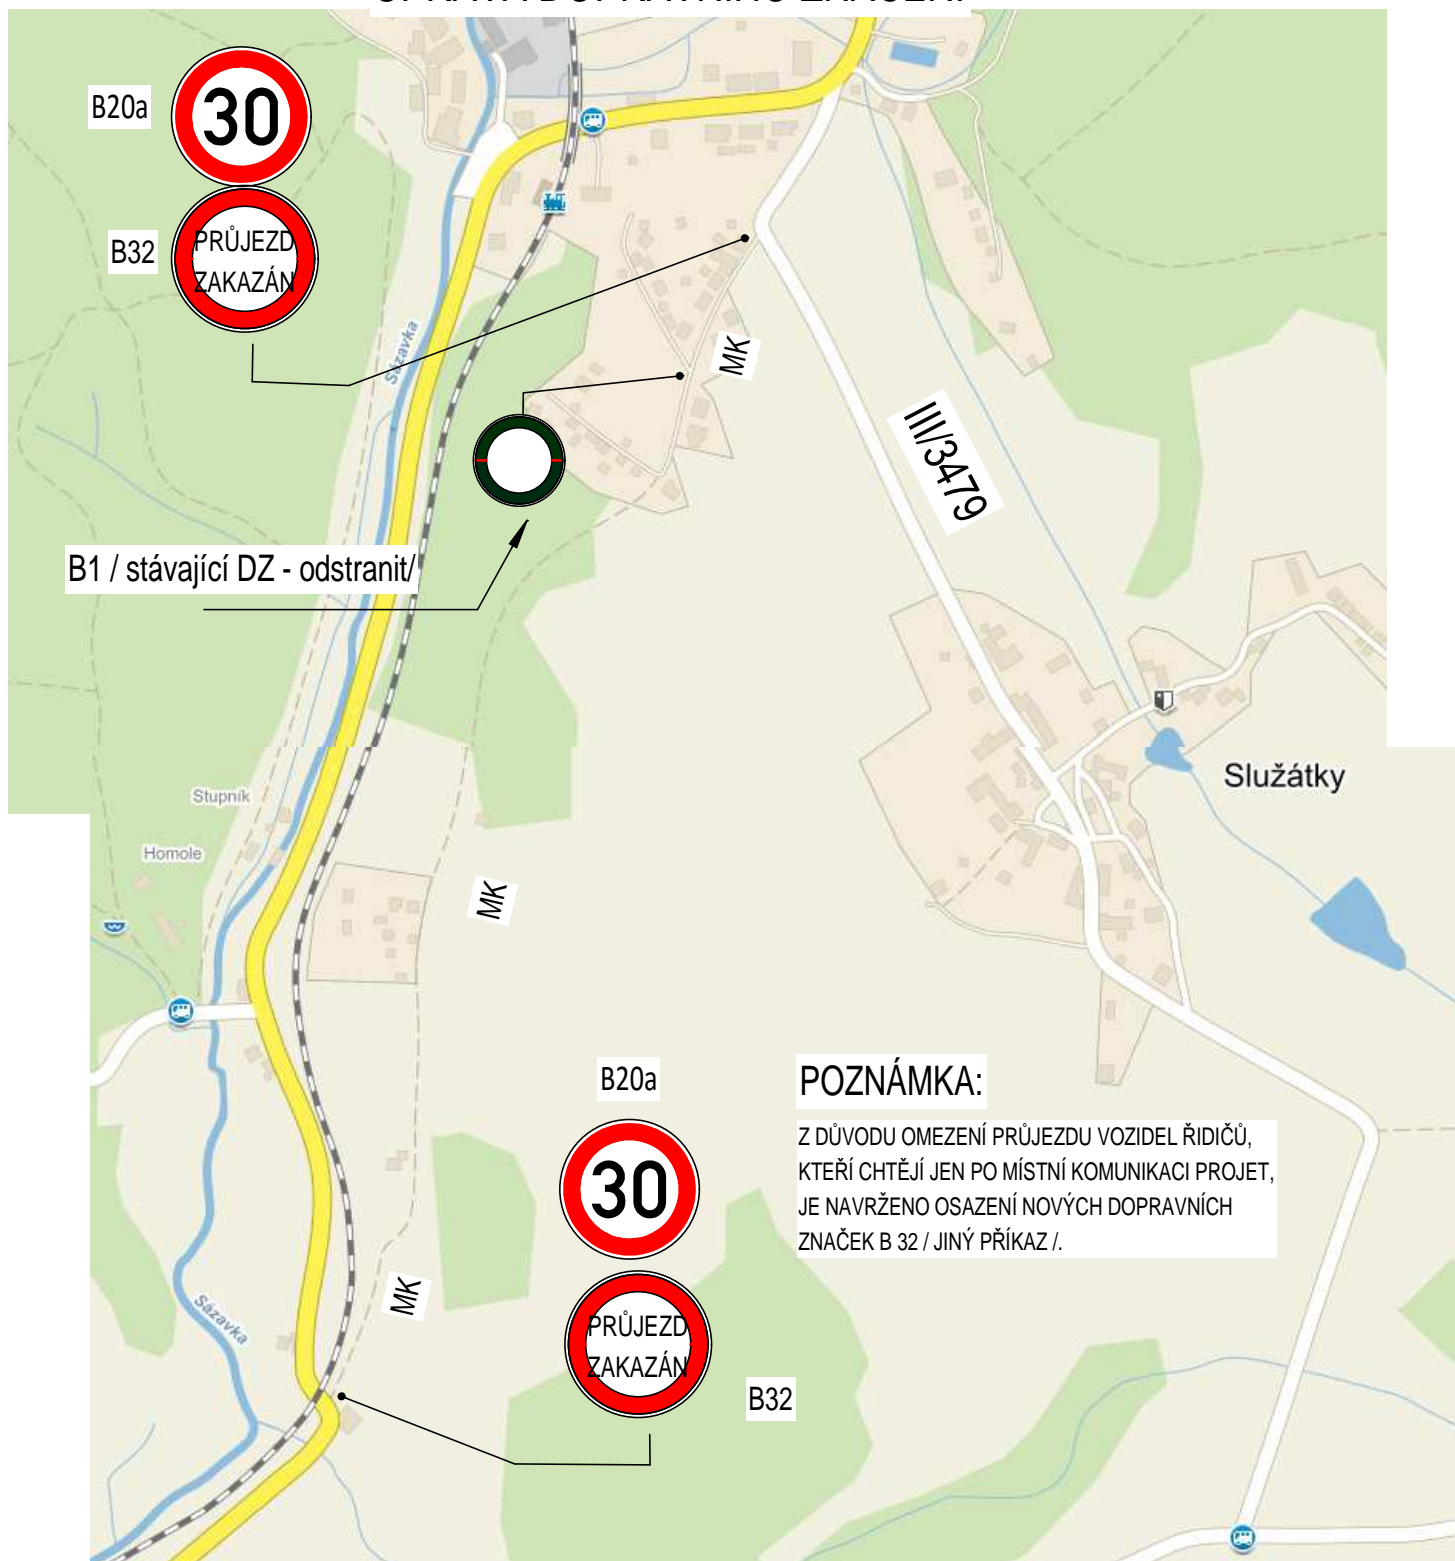

SMĚR SVĚTLÁ NAD SÁZAVOU