



SITUACE DIO - DETAIL 1

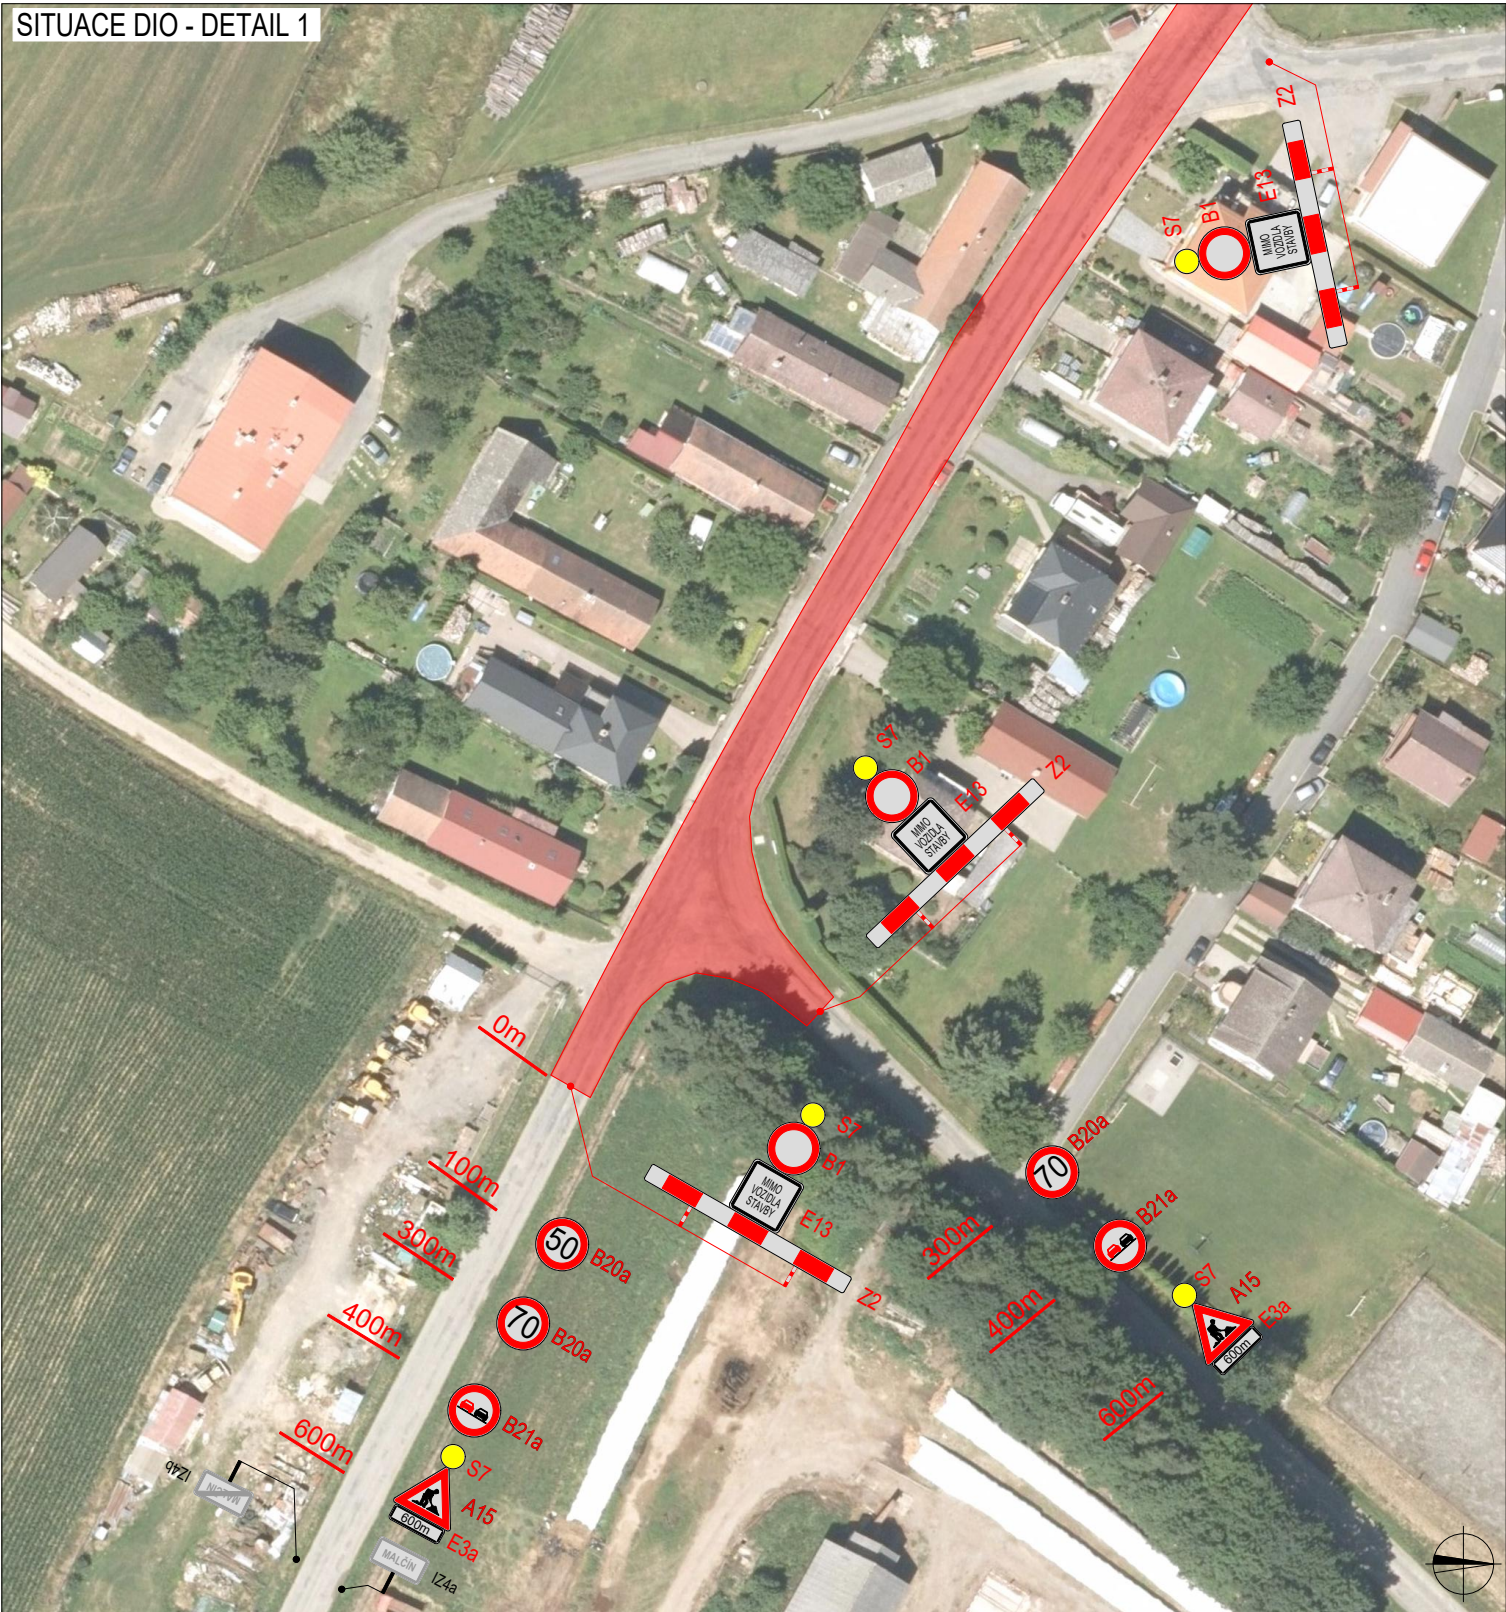

SITUACE DIO - DETAIL 2

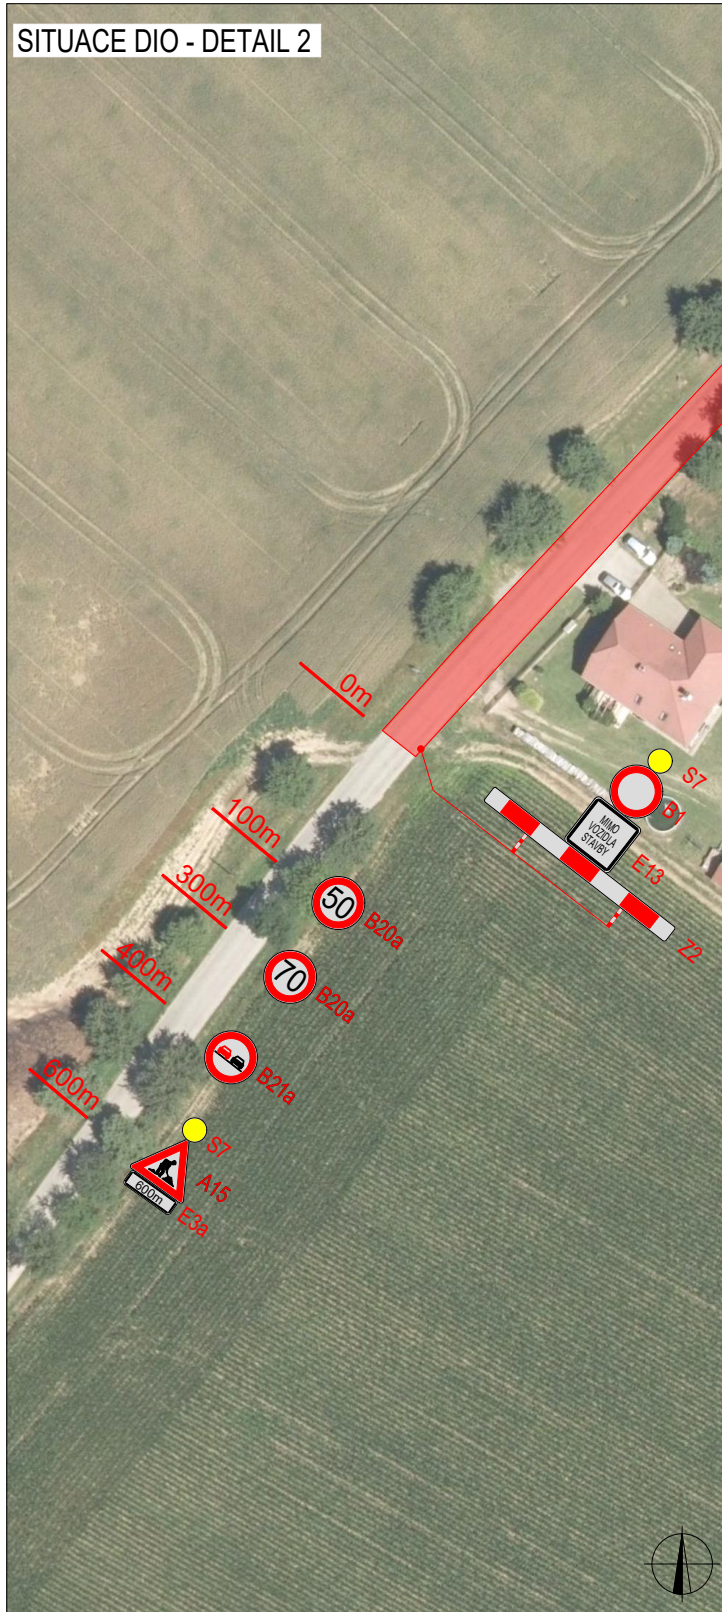

SITUACE DIO - DETAIL 3



LEGENDA

- TRVALÉ SVISLÉ DOPRAVNÍ ZNAČENÍ
- DOČASNĚ ZNEPLATNĚNÉ TRVALÉ DOPRAVNÍ ZNAČENÍ
- NAVRŽENÉ PŘECHODNÉ DOPRAVNÍ ZNAČENÍ
- UZAVŘENÝ ÚSEK
- OBJÍZDNÁ TRASA

INSTALACE PŘECHODNÉHO DOPRAVNÍHO ZNAČENÍ BUDE PROVEDENA DLE PRAVIDEL TP65 A TP66

ZODPOVĚDNÝ PROJEKTANT:

Richard Peška

VYPRACOVAL:

Jaroslav Martynek

KONTROLOVAL:

Richard Peška

NÁZEV STAVBY:

III/3473 a III/34712 Malčín – průtah - Etapa 1
okr. Havlíčkův Brod, kraj Vysočina

OBSAH:

Situace dopravně-inženýrských opatření

ČÍSLO ZAKÁZKY:

032/2024

DATUM:

03/2024

FORMÁT:

-

MĚŘÍTKO:

-

ÚČEL:

RDS


VYZNAČ
DOPRAVNÍ ZNAČENÍ




VYZNAČ, s.r.o.
Srážná 5113/1, 586 01 Jihlava

ČÍSLO PŘÍLOHY:

1

SOUPRAVA:

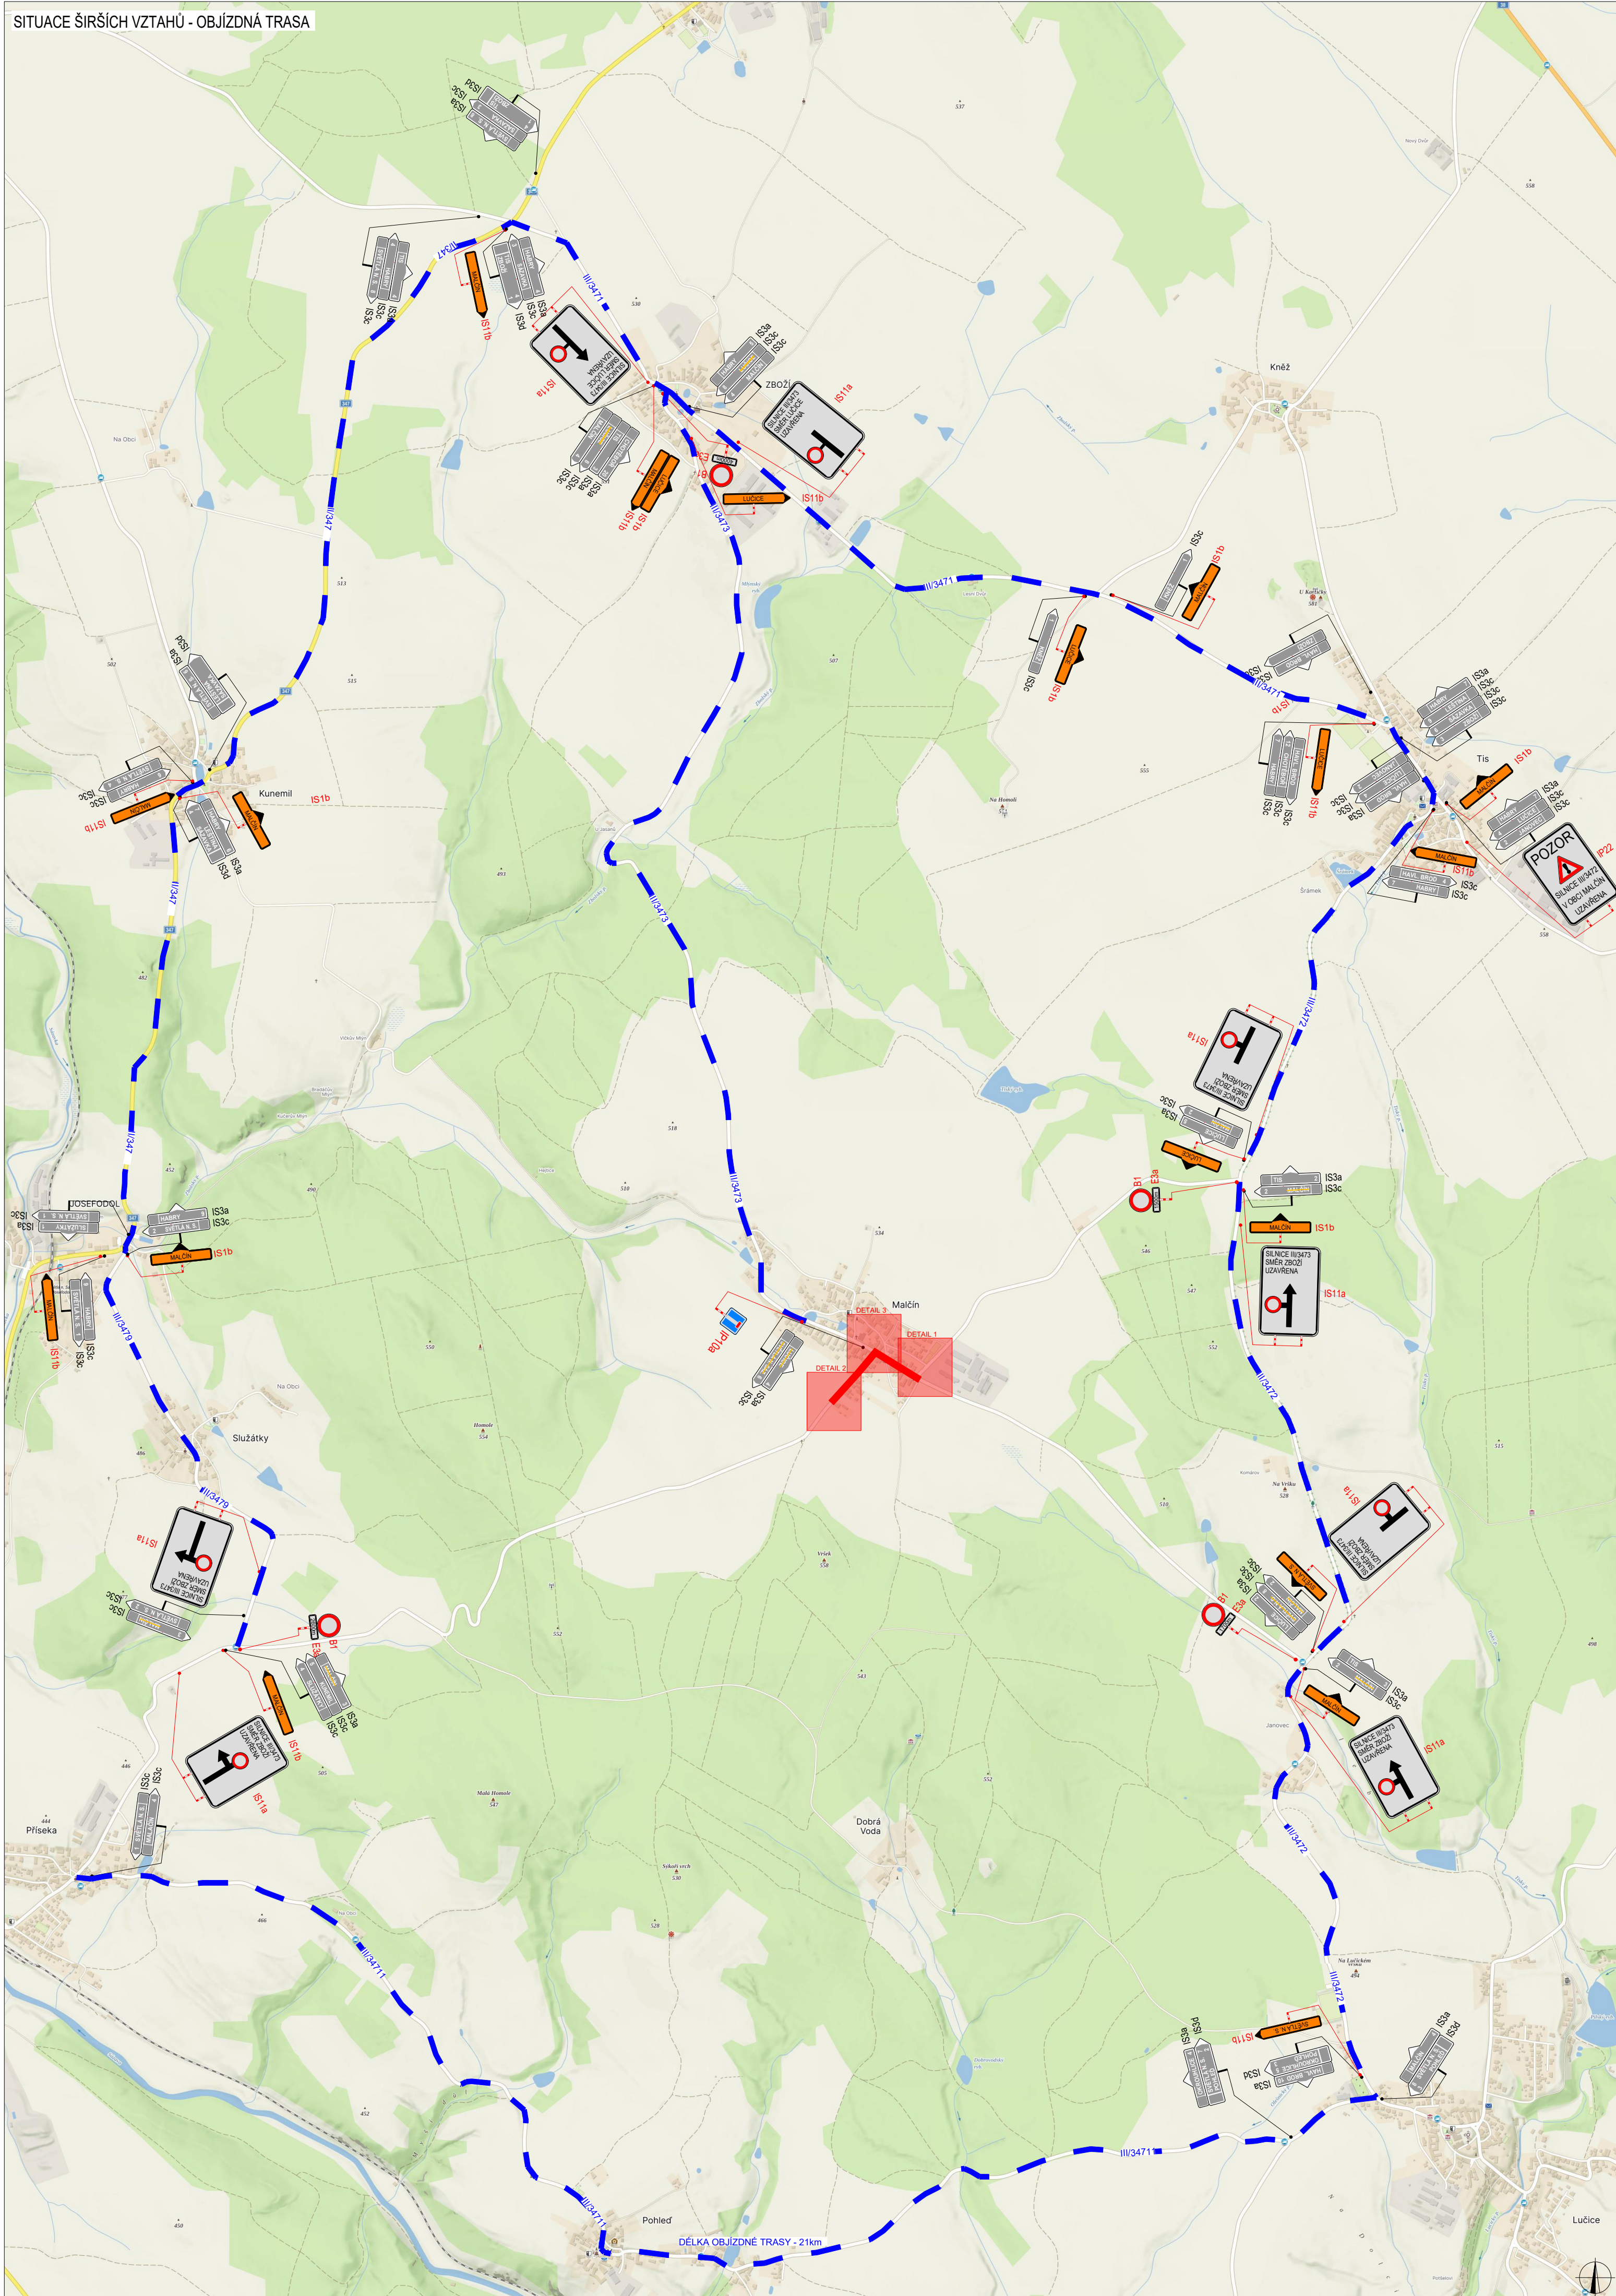

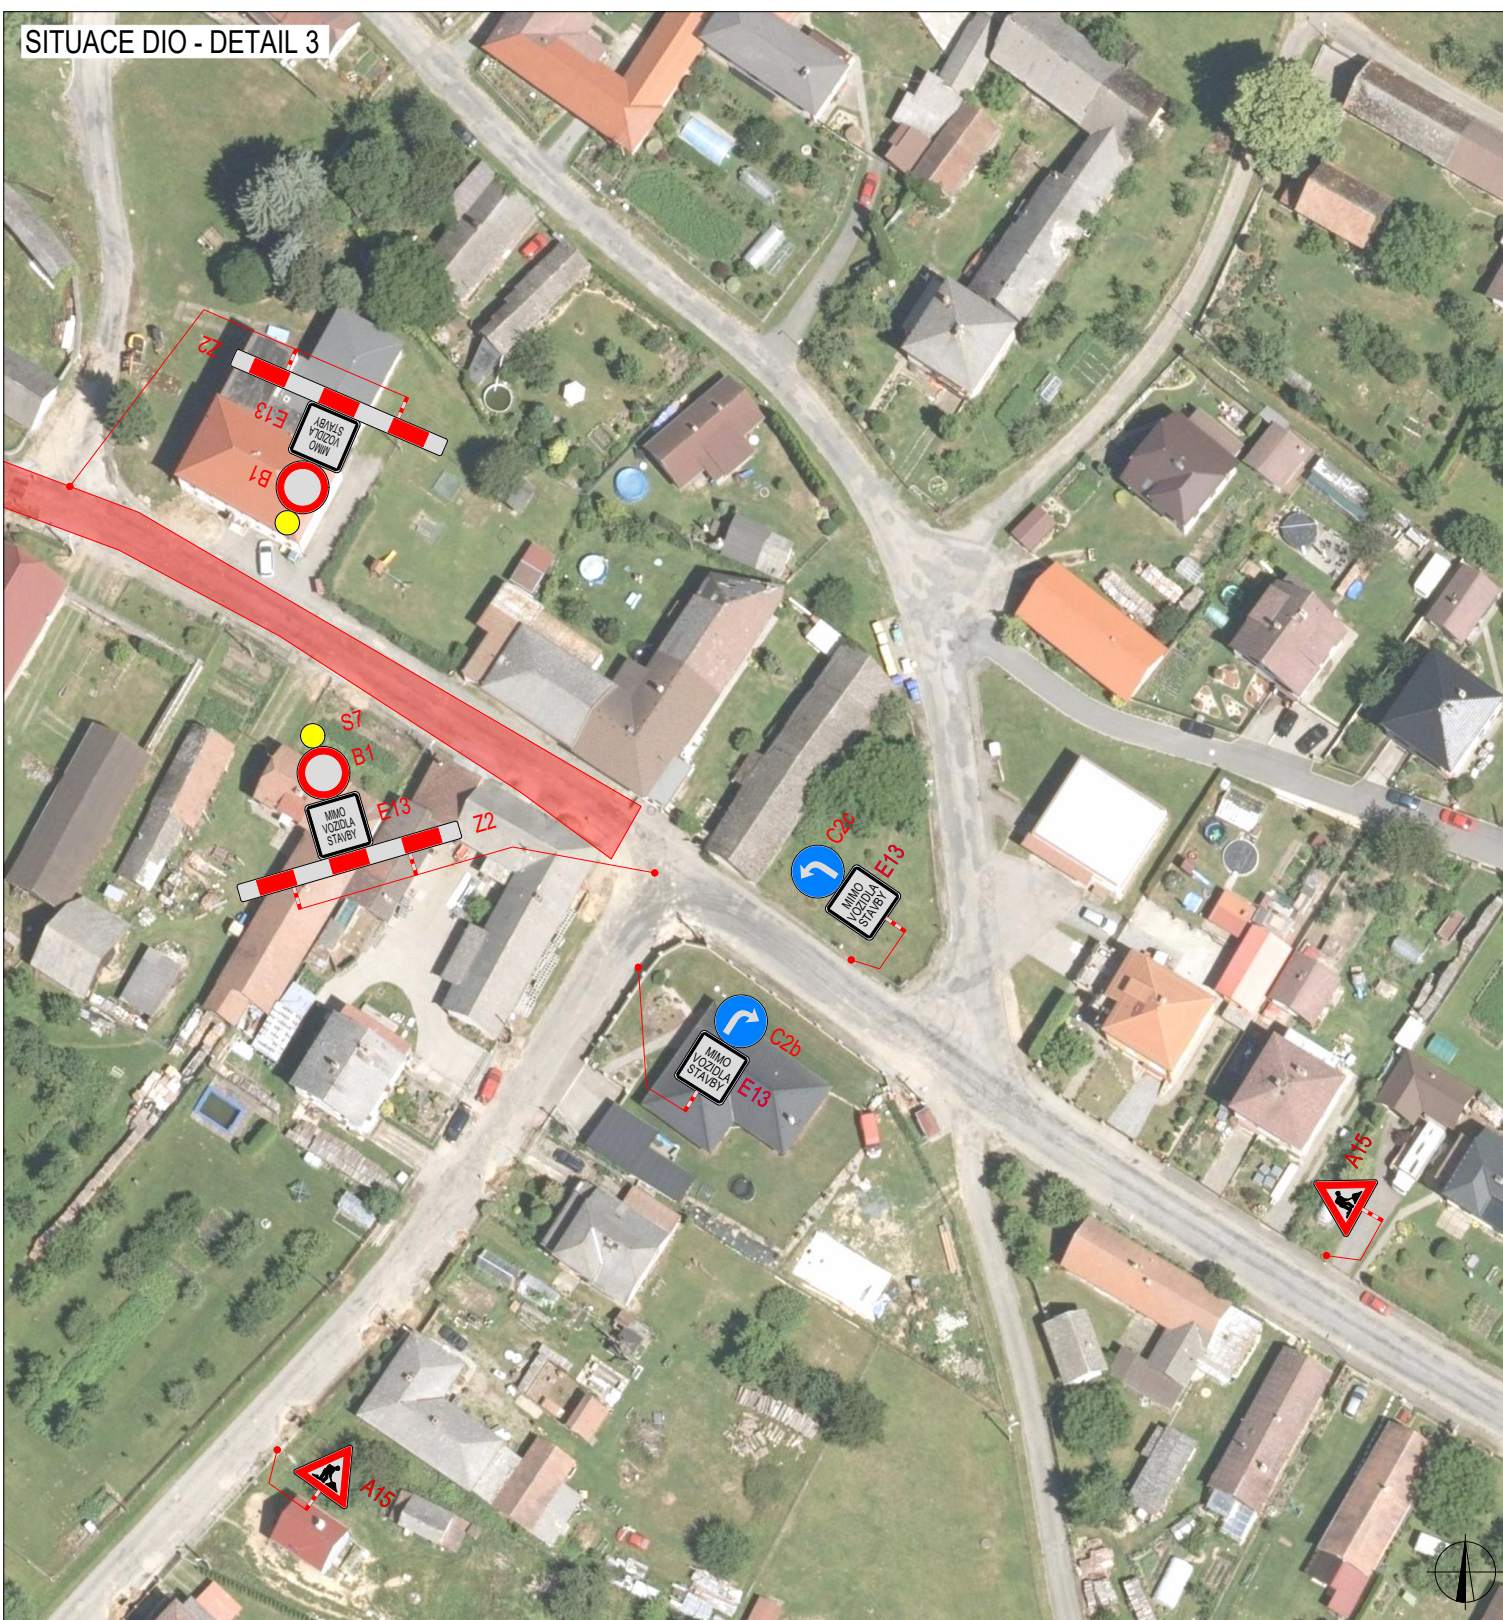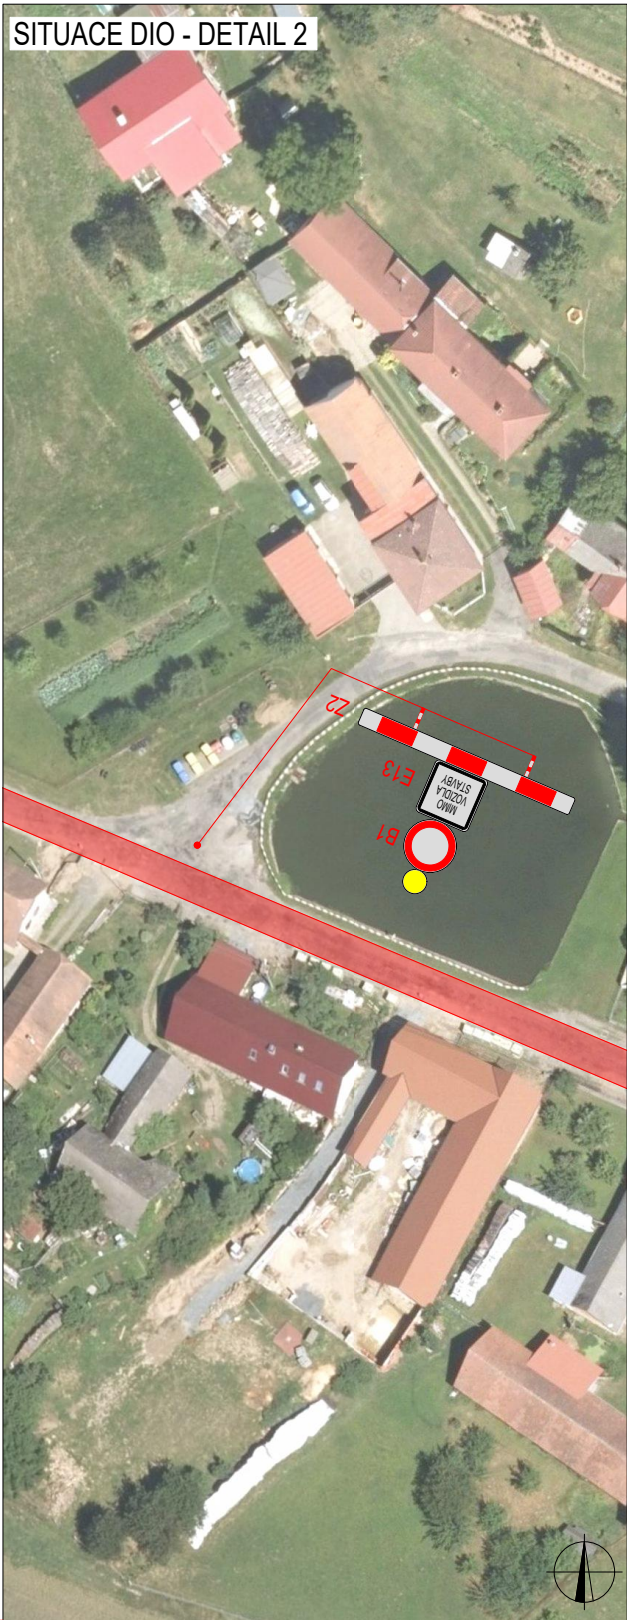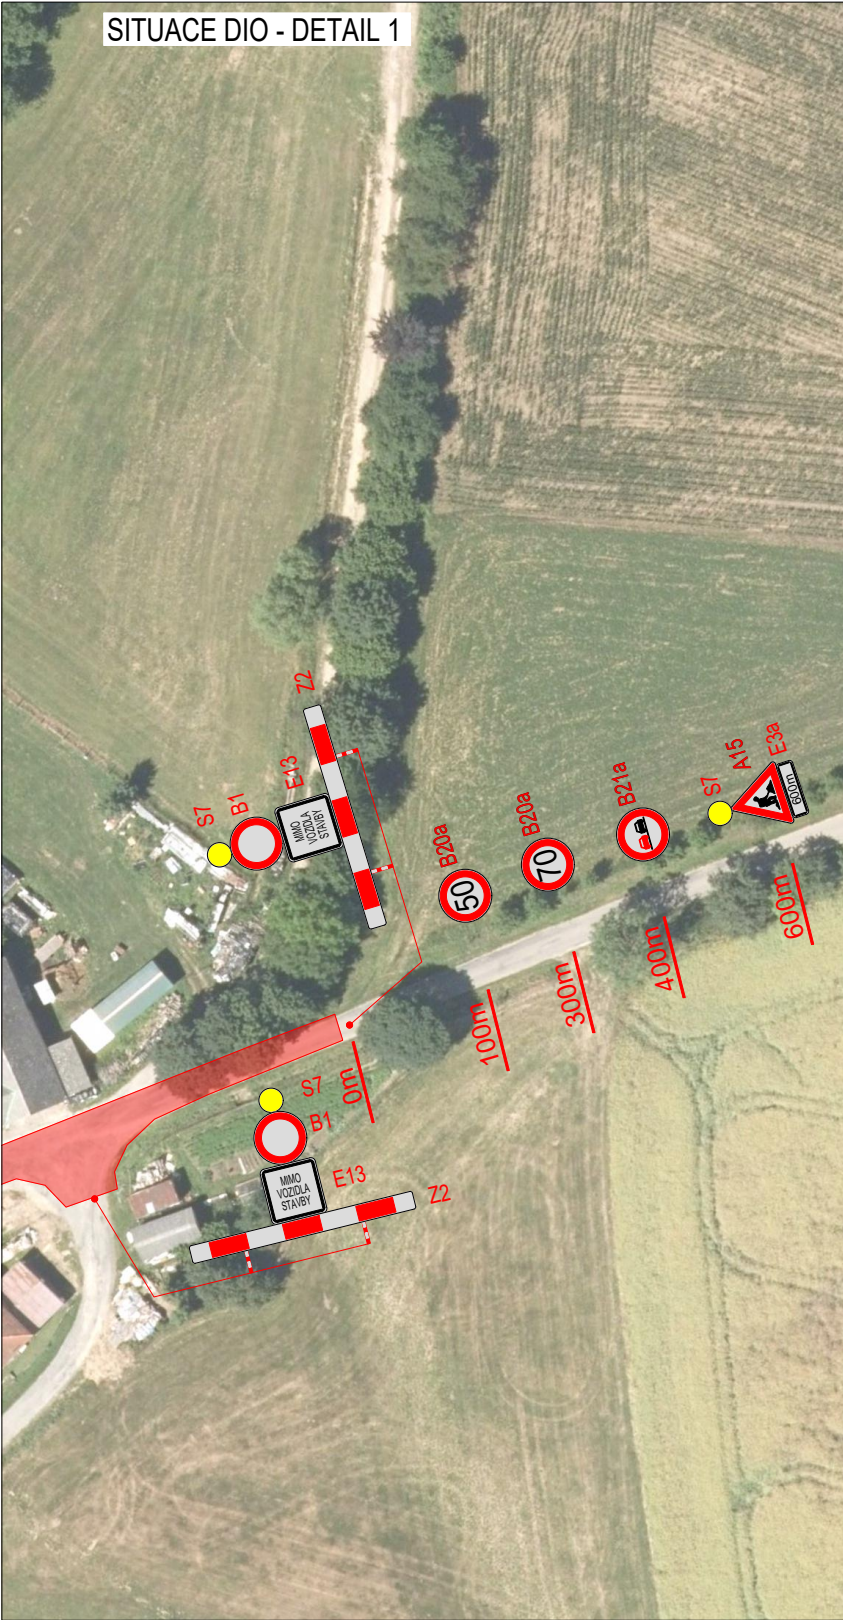

LEGENDA	
	TRVALÉ SVISLÉ DOPRAVNÍ ZNAČENÍ
	DOČASNĚ ZNEPLATNĚNÉ TRVALÉ DOPRAVNÍ ZNAČENÍ
	NAVRŽENÉ PŘECHODNÉ DOPRAVNÍ ZNAČENÍ
	UZAVŘENÝ ÚSEK
	OBJÍZDNÁ TRASA
INSTALACE PŘECHODNÉHO DOPRAVNÍHO ZNAČENÍ BUDE PROVEDENA DLE PRAVIDEL TP65 A TP66	

ZODPOVĚDNÝ PROJEKTANT:	Richard Peška			
VYPRACOVAL:	Jaroslav Martynek			
KONTRLOVAL:	Richard Peška			
NÁZEV STAVBY:		ČÍSLO ZAKÁZKY:	032/2024	
III/3473 a III/34712 Malčín – průtah - Etapa 2 okr. Havlíčkův Brod, kraj Vysočina		DATUM:	03/2024	
		FORMÁT:	-	
		MĚŘÍTKO:	-	
OBSAH:	Situace dopravně-inženýrských opatření	ÚČEL:	RDS	
ČÍSLO PŘÍLOHY:		1		
		SOUPRAVA:		

